



# Talo Finnairille




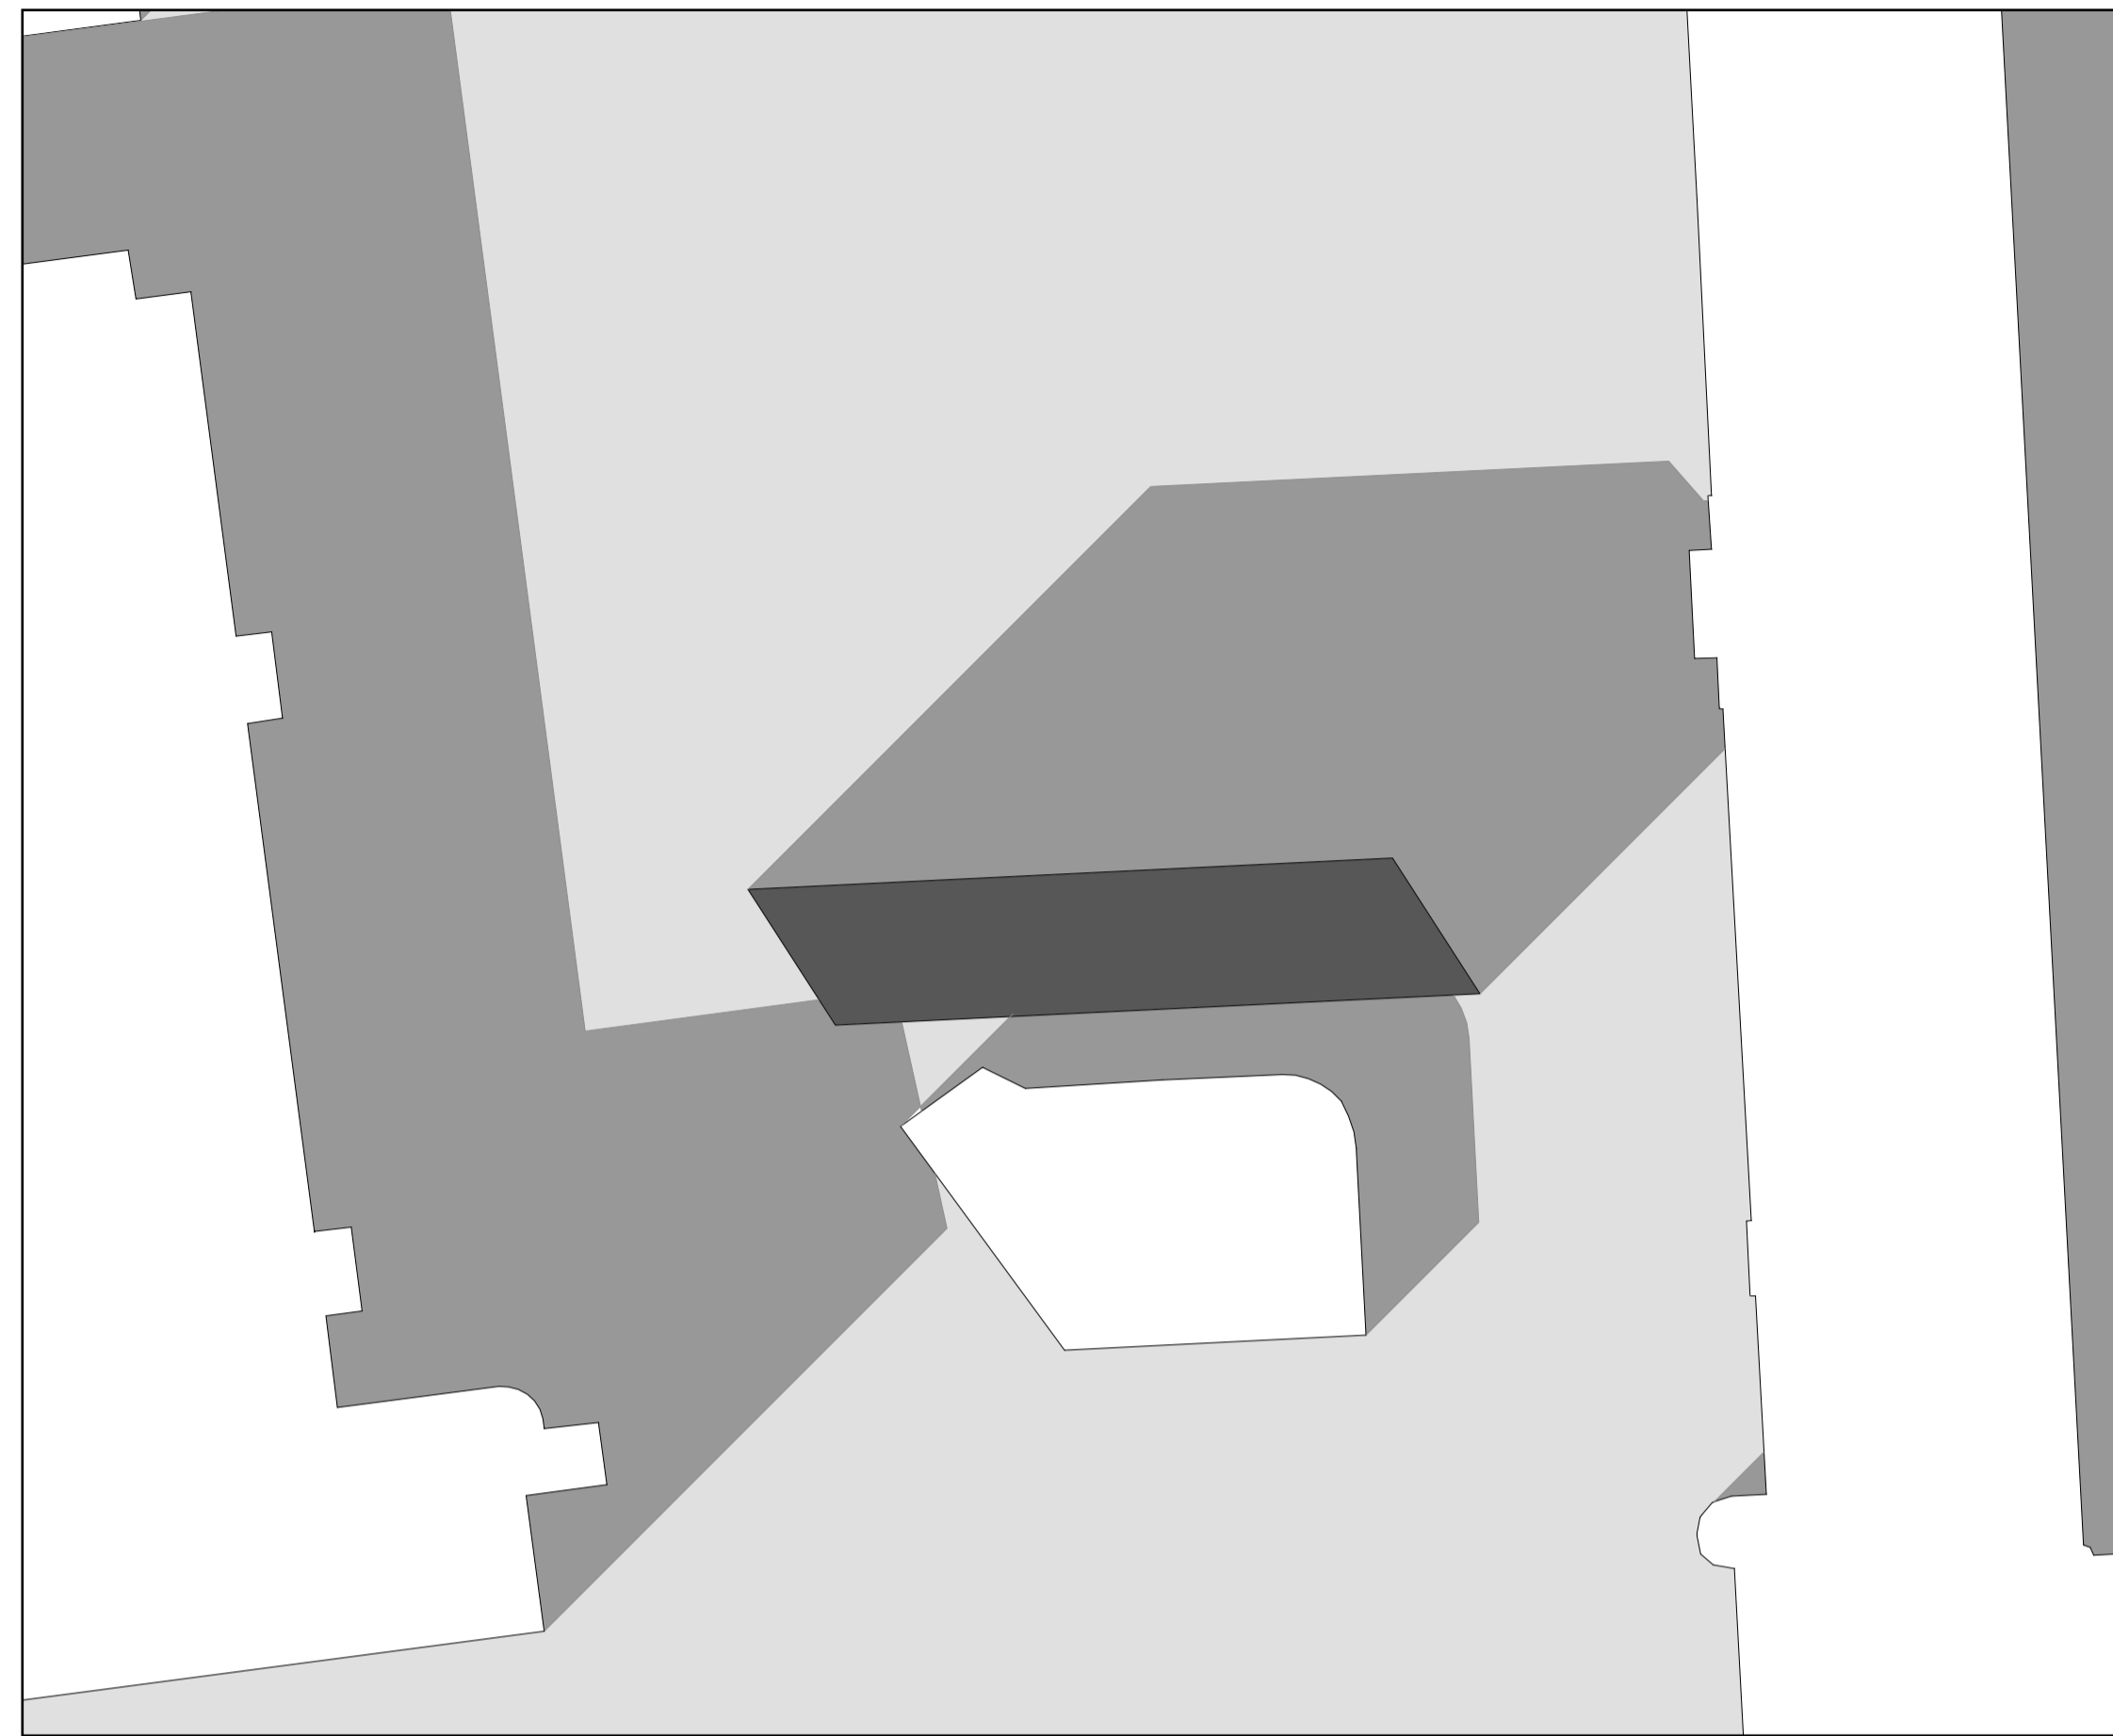

Asemapiirustus 1:1000

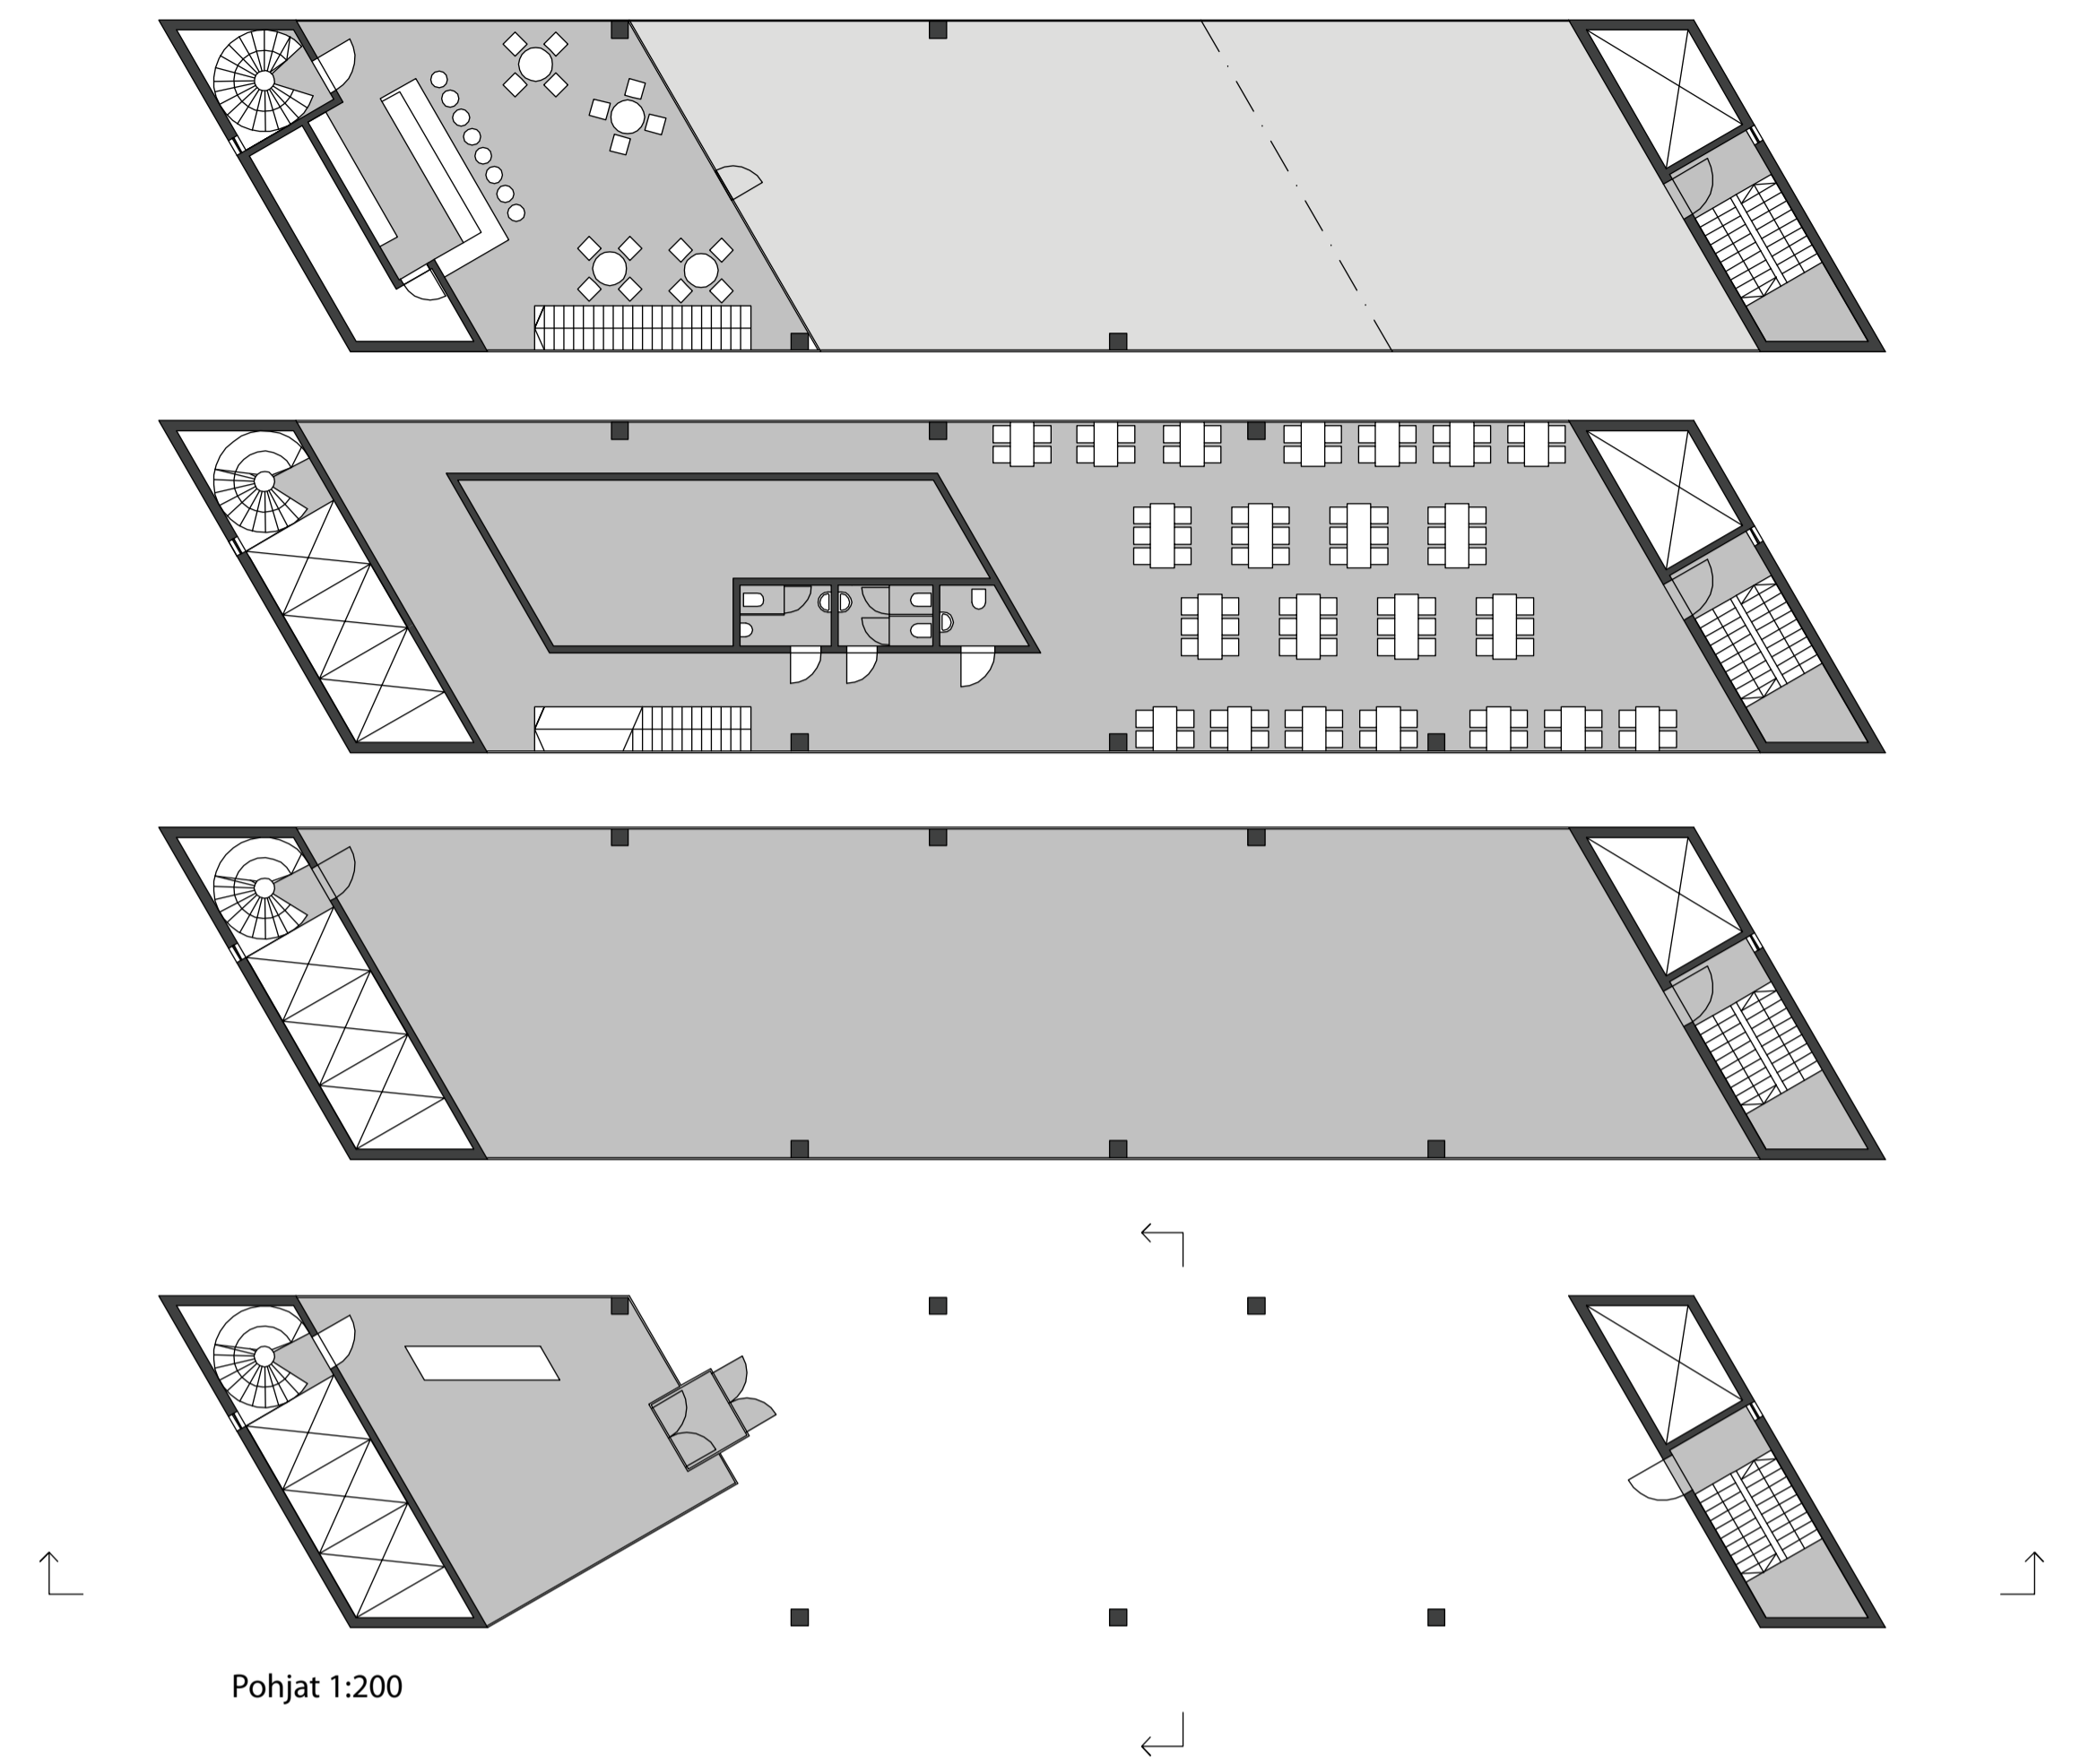

Pohjat 1:200

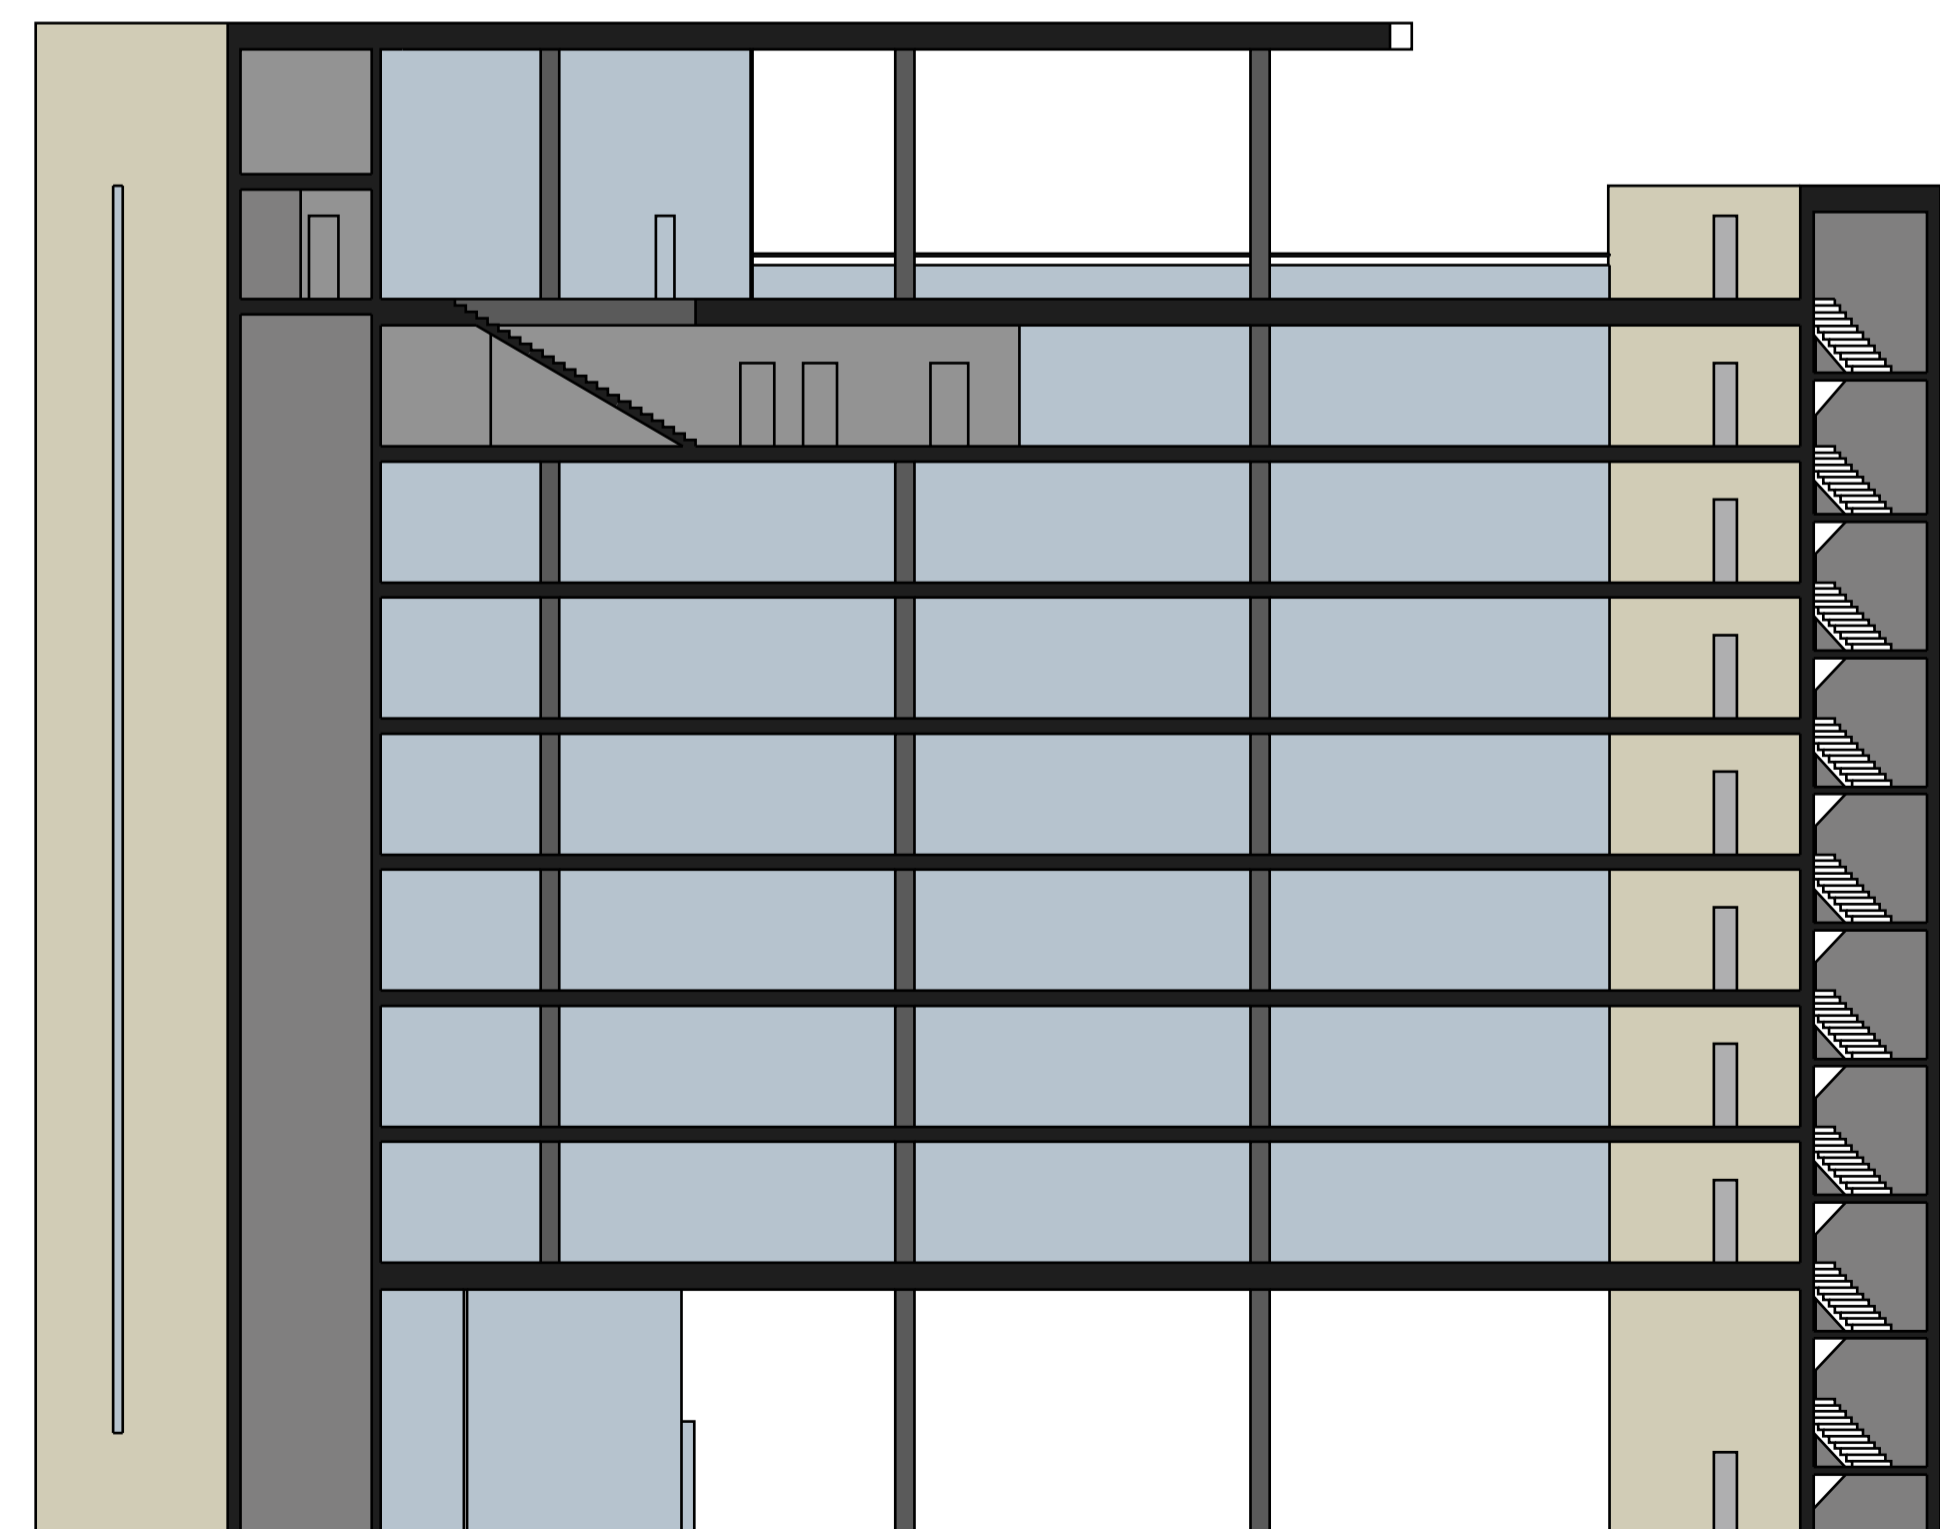

Leikkaukset 1:200

